

Località di intervento
COMUNE DI.....

Gruppo di progettazione o responsabili
Progettista:
Ing. Graziano Conflitti

Committente:

Oggetto: **REALIZZAZIONE PARCO FOTOVOLTAICO**







Sito d'intervento: **1/1**

Elaborati: **Carpenterie, particolari costruttivi**

Scala o pag.: **1:50, 1:10, 1:5**

Nome del file:

Data: **novembre 2010**

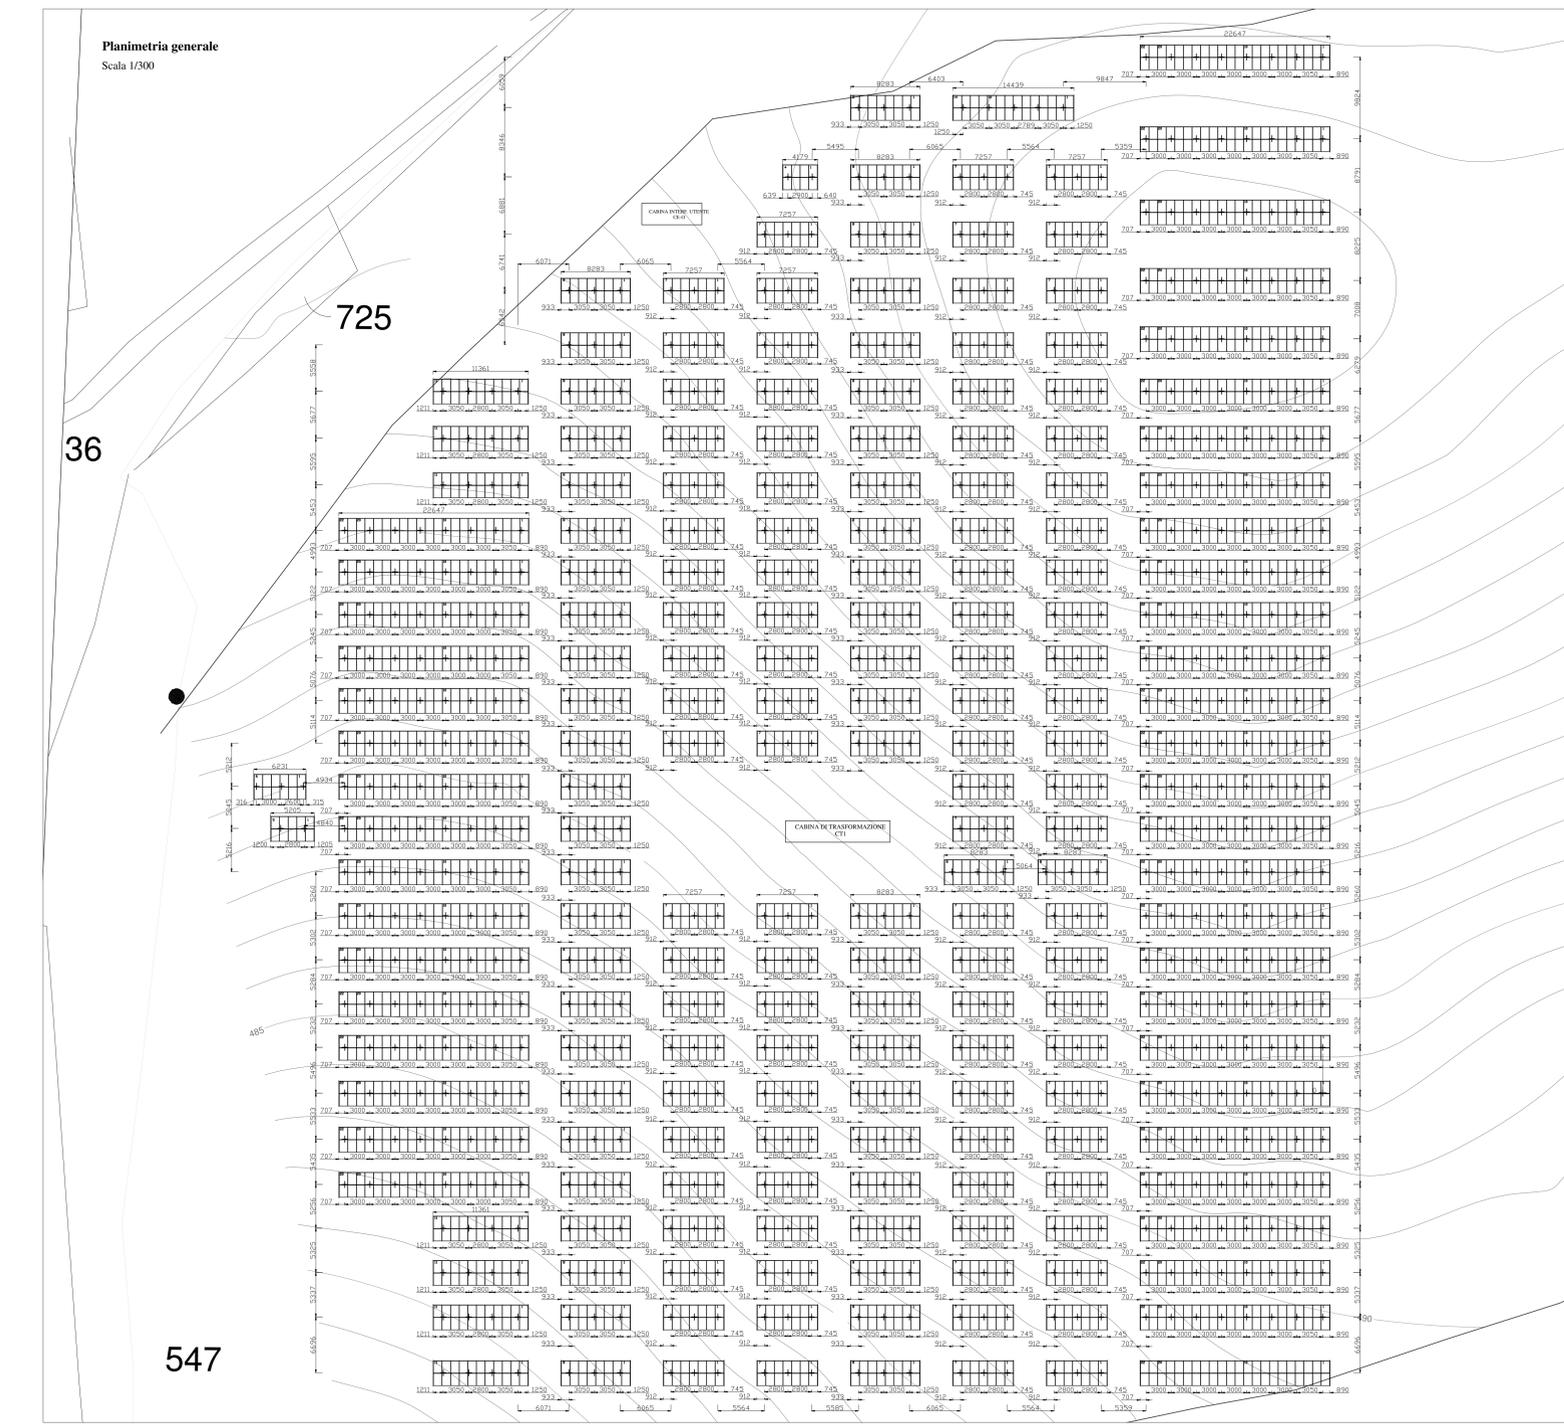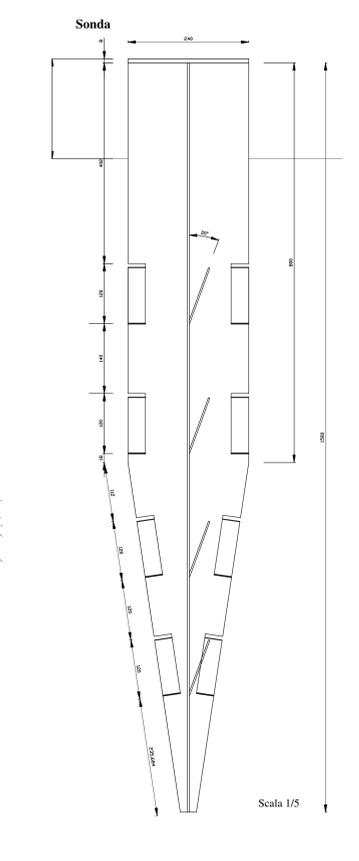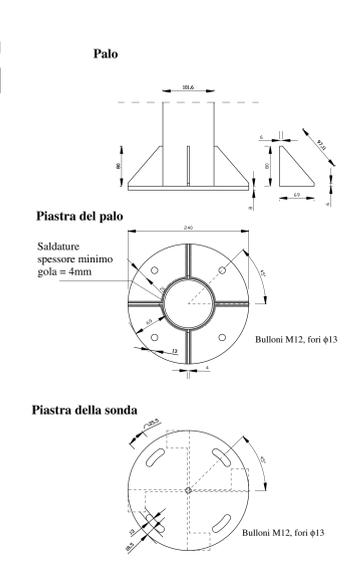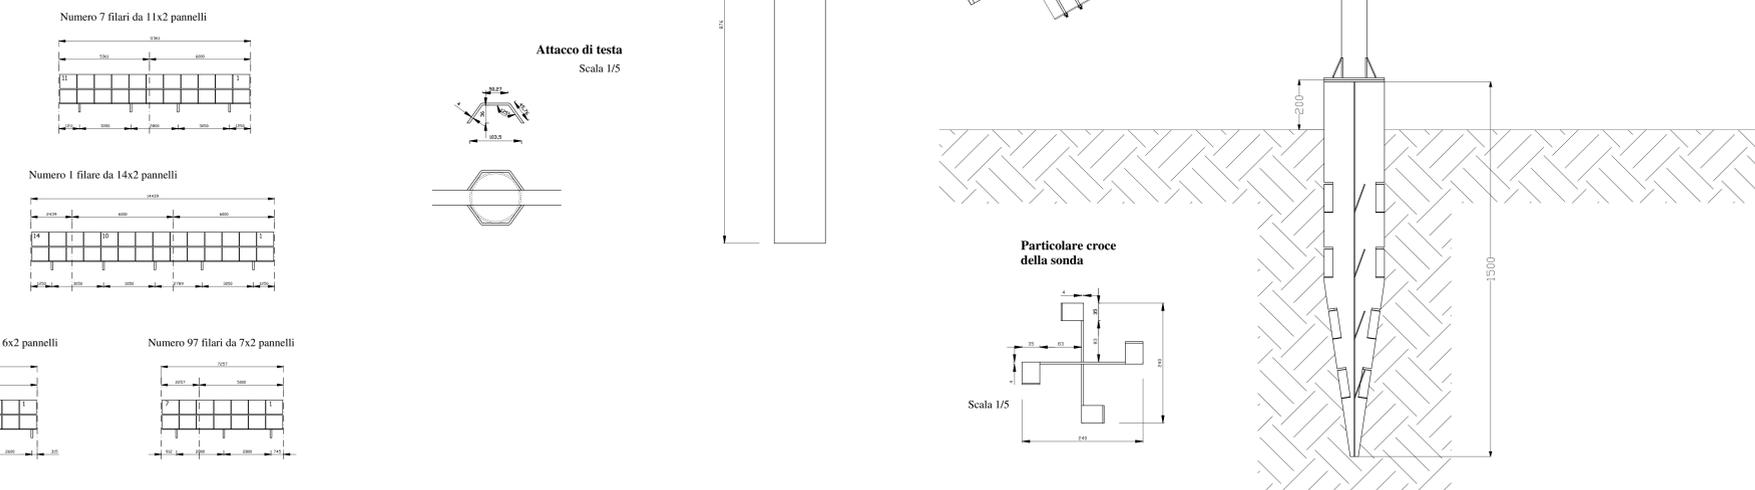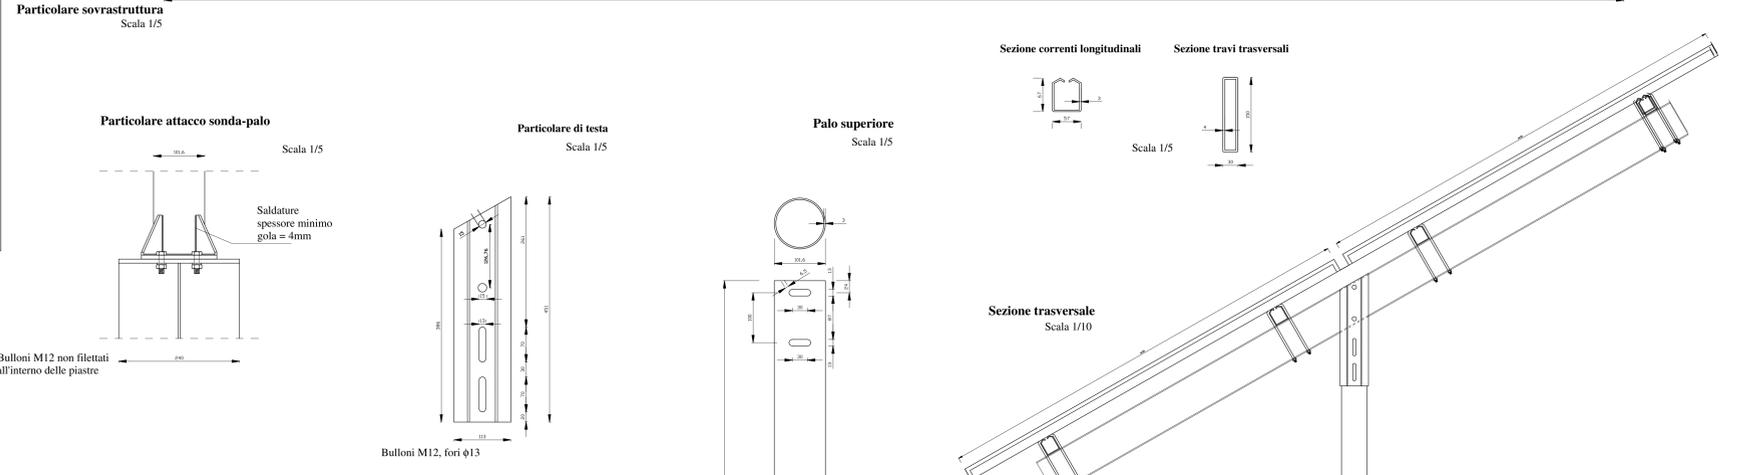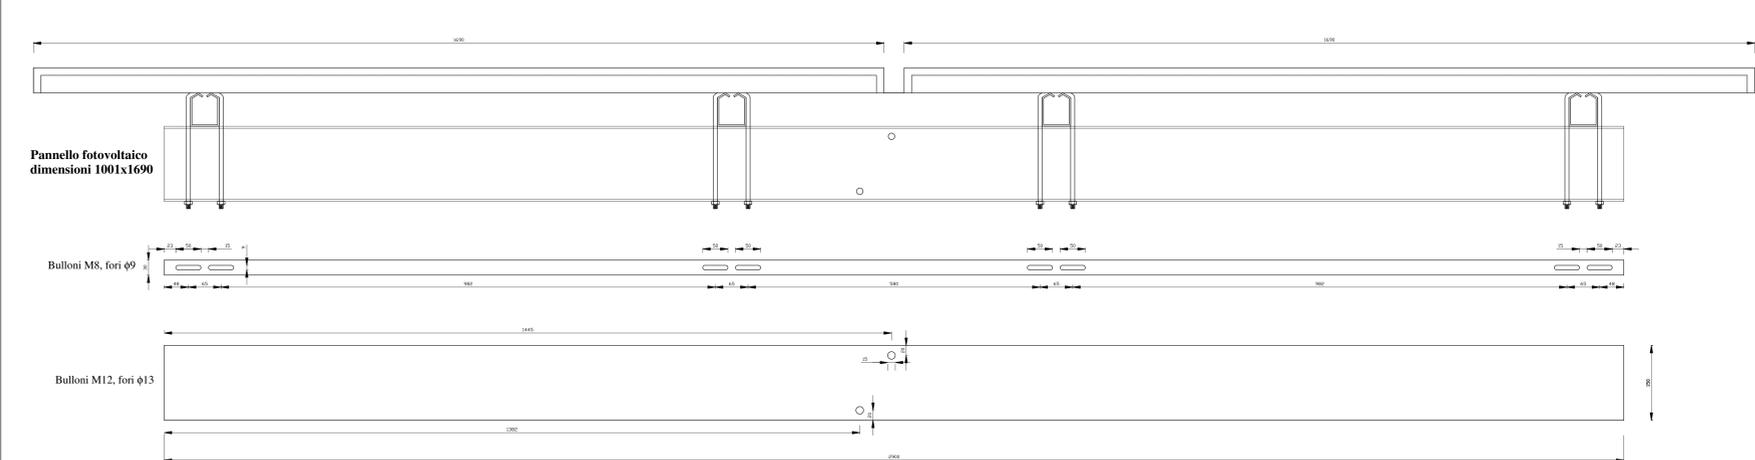

MATERIALI
Acciaio per pali, piastre e travi:
Tipo S235 - $f_y=235$ N/mm 2 , $f_u=360$ N/mm 2
Bulloneria:
Bulloni classe 8.8
 $f_y=649$ N/mm 2 , $f_u=800$ N/mm 2
Nota: zincatura di tutti gli elementi